


附件：

三门峡市二〇二五年度第二批城市建设用地1号宗地勘测定界图

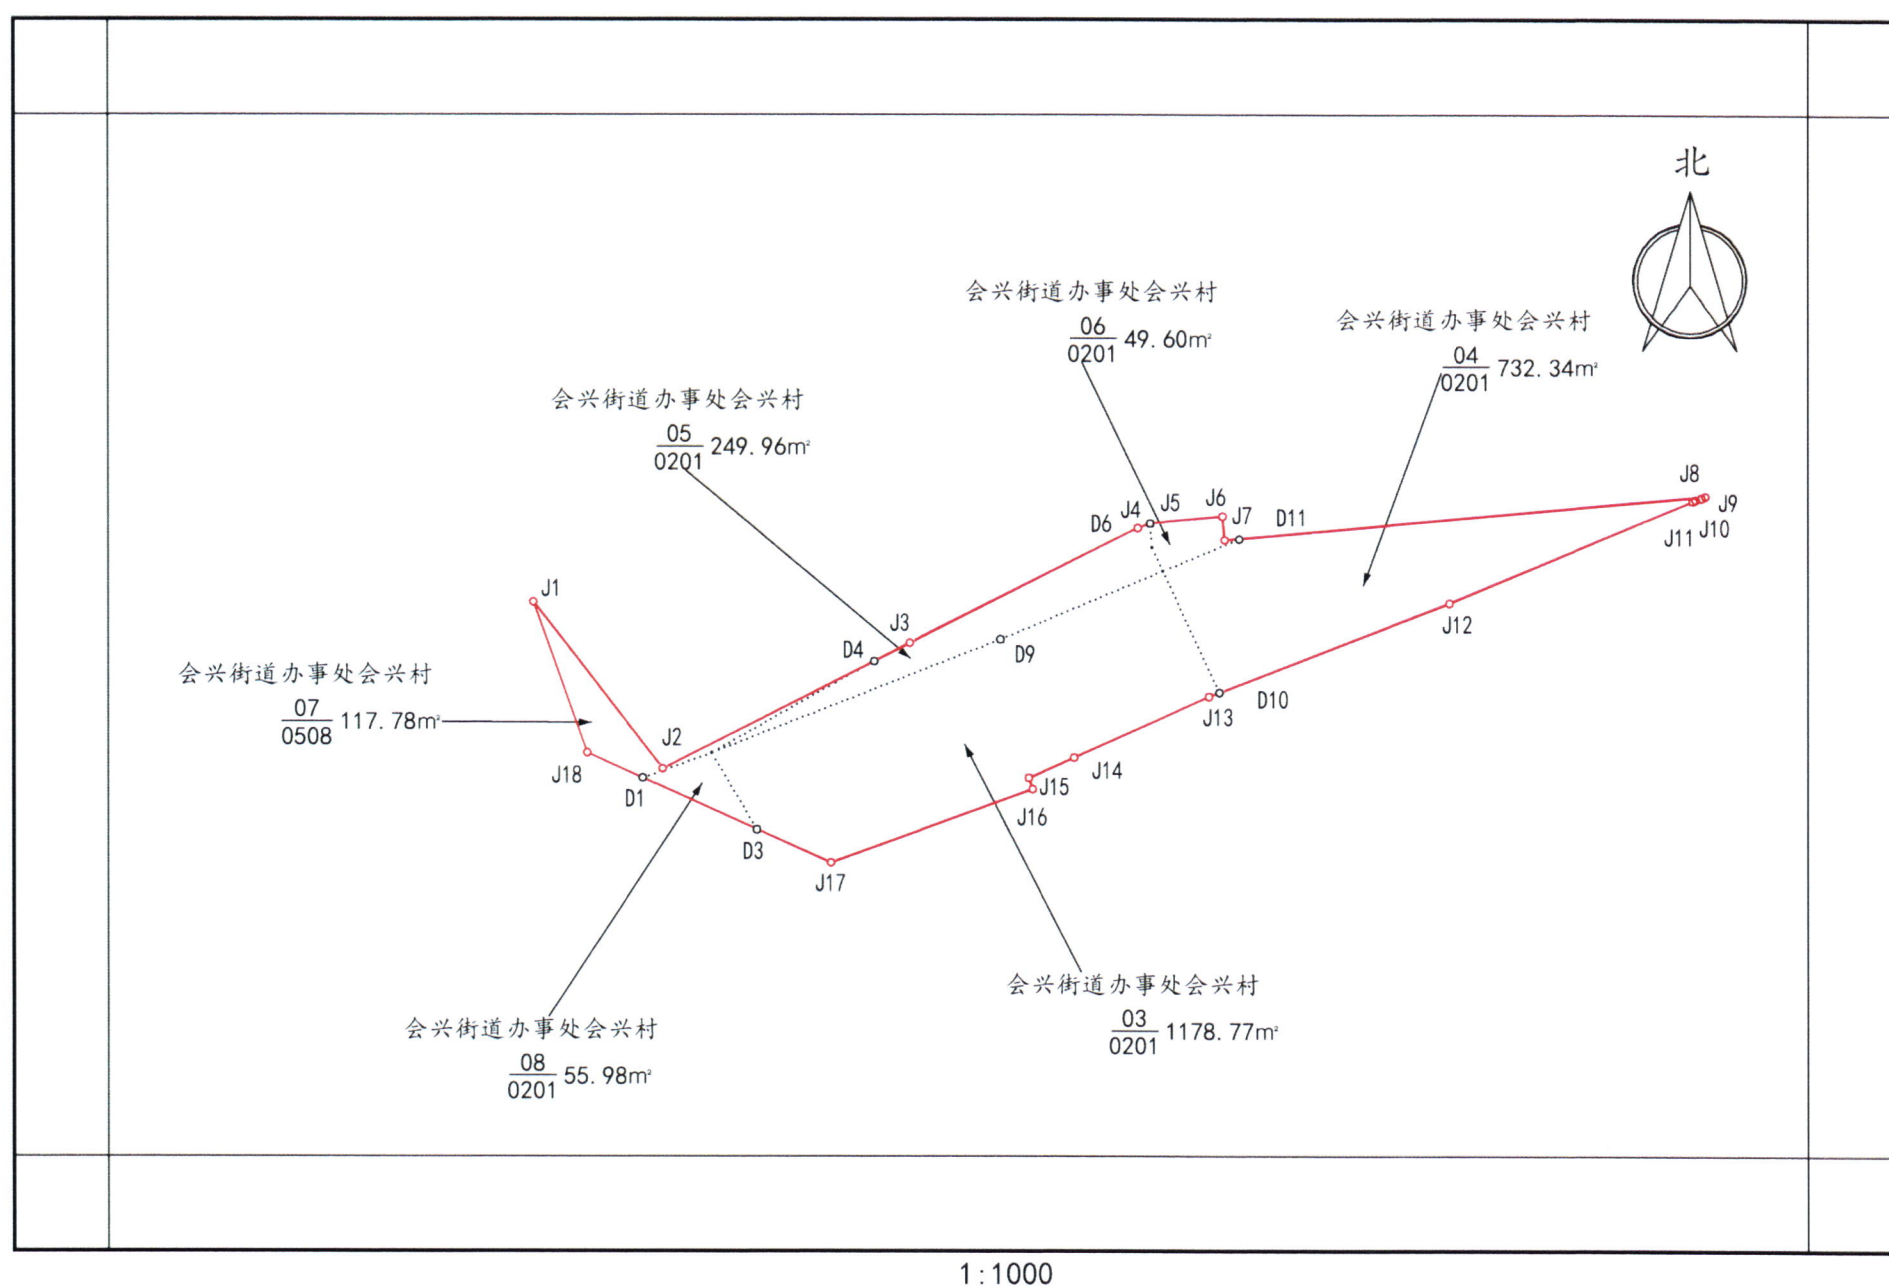

三门峡市二〇二五年度第二批城市建设用地2号宗地勘测定界图

