



附件：

三门峡市二〇二五年度第三批城市建设用地1号宗地勘测定界图

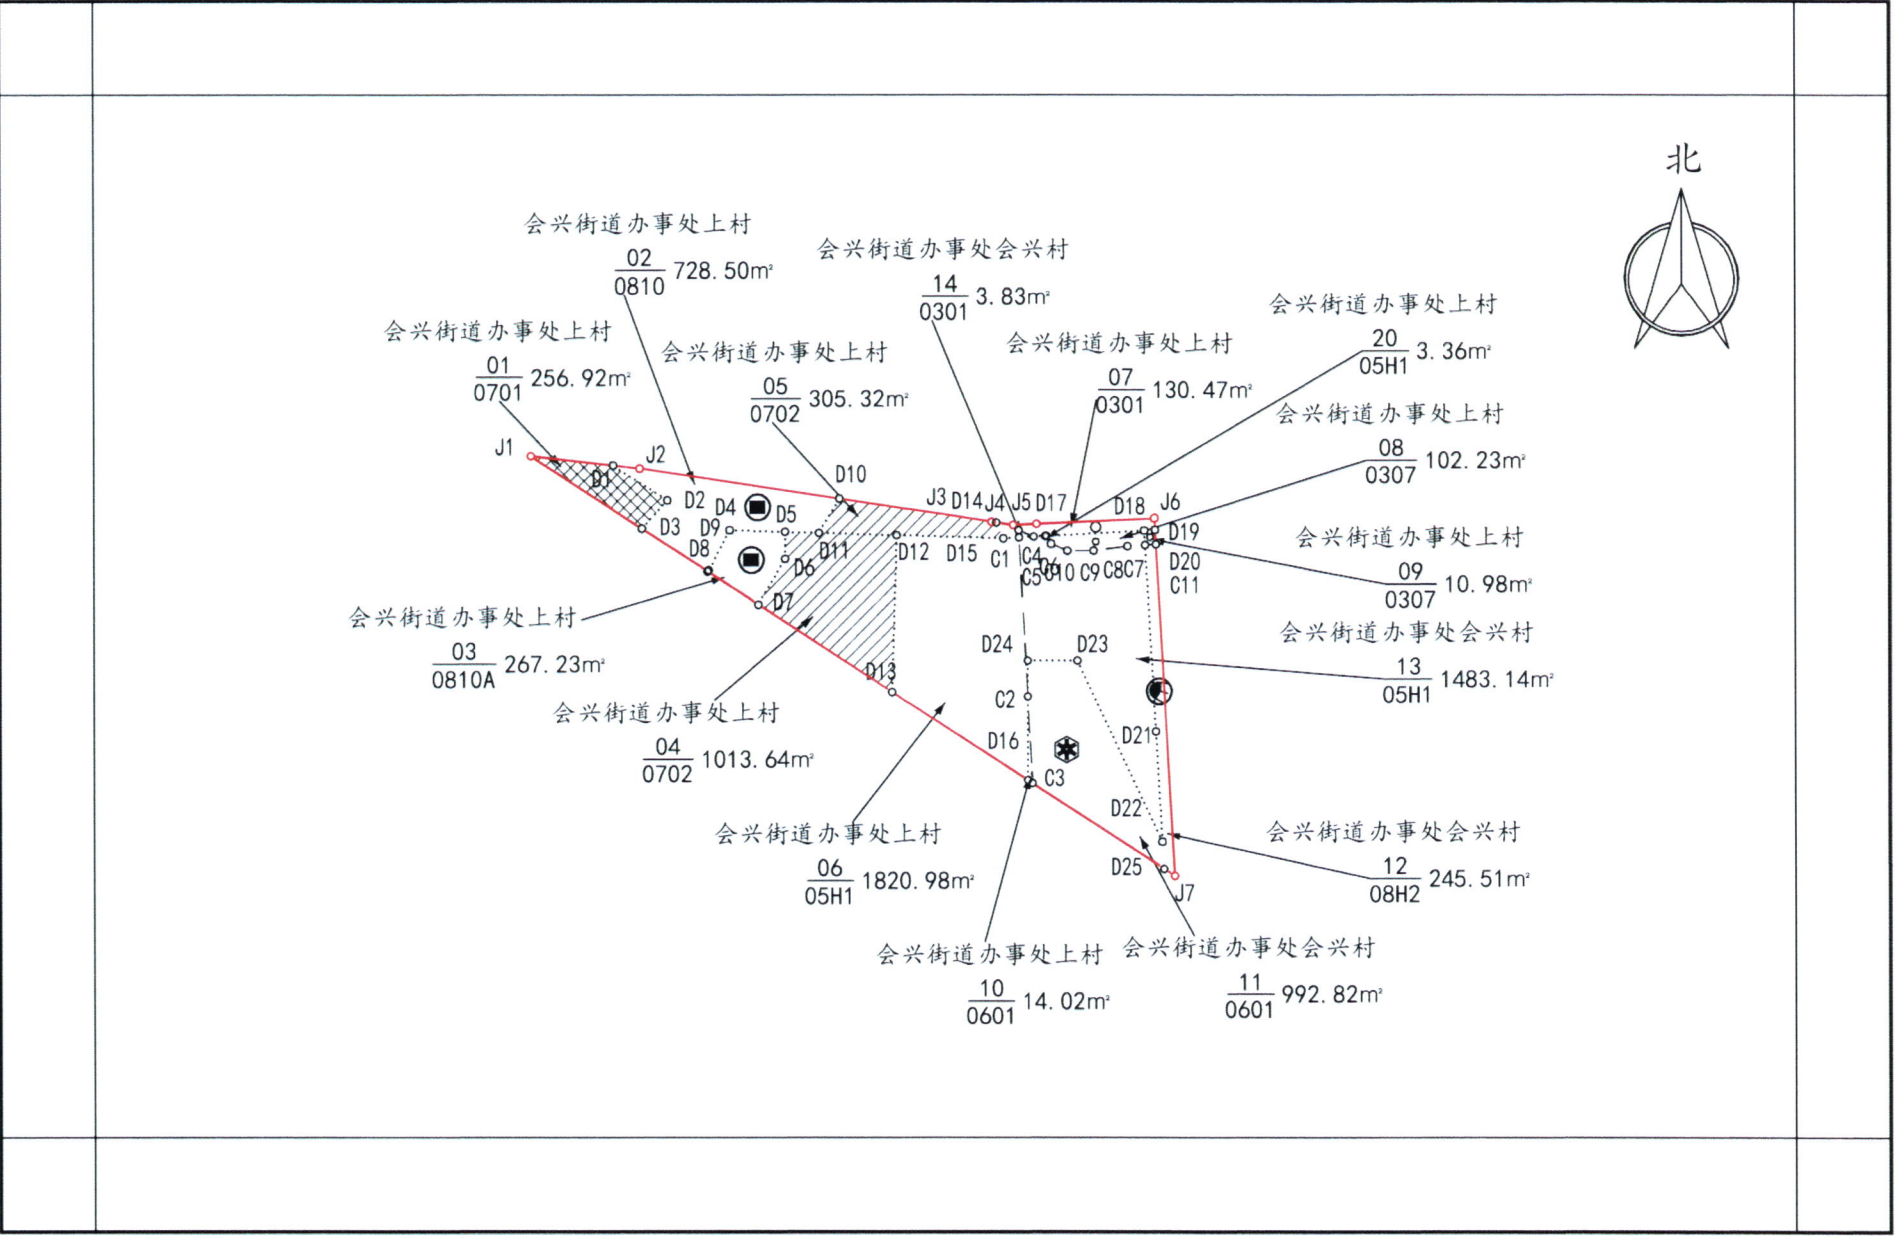

1:2000

三门峡市二〇二五年度第三批城市建设用地2号宗地勘测定界图

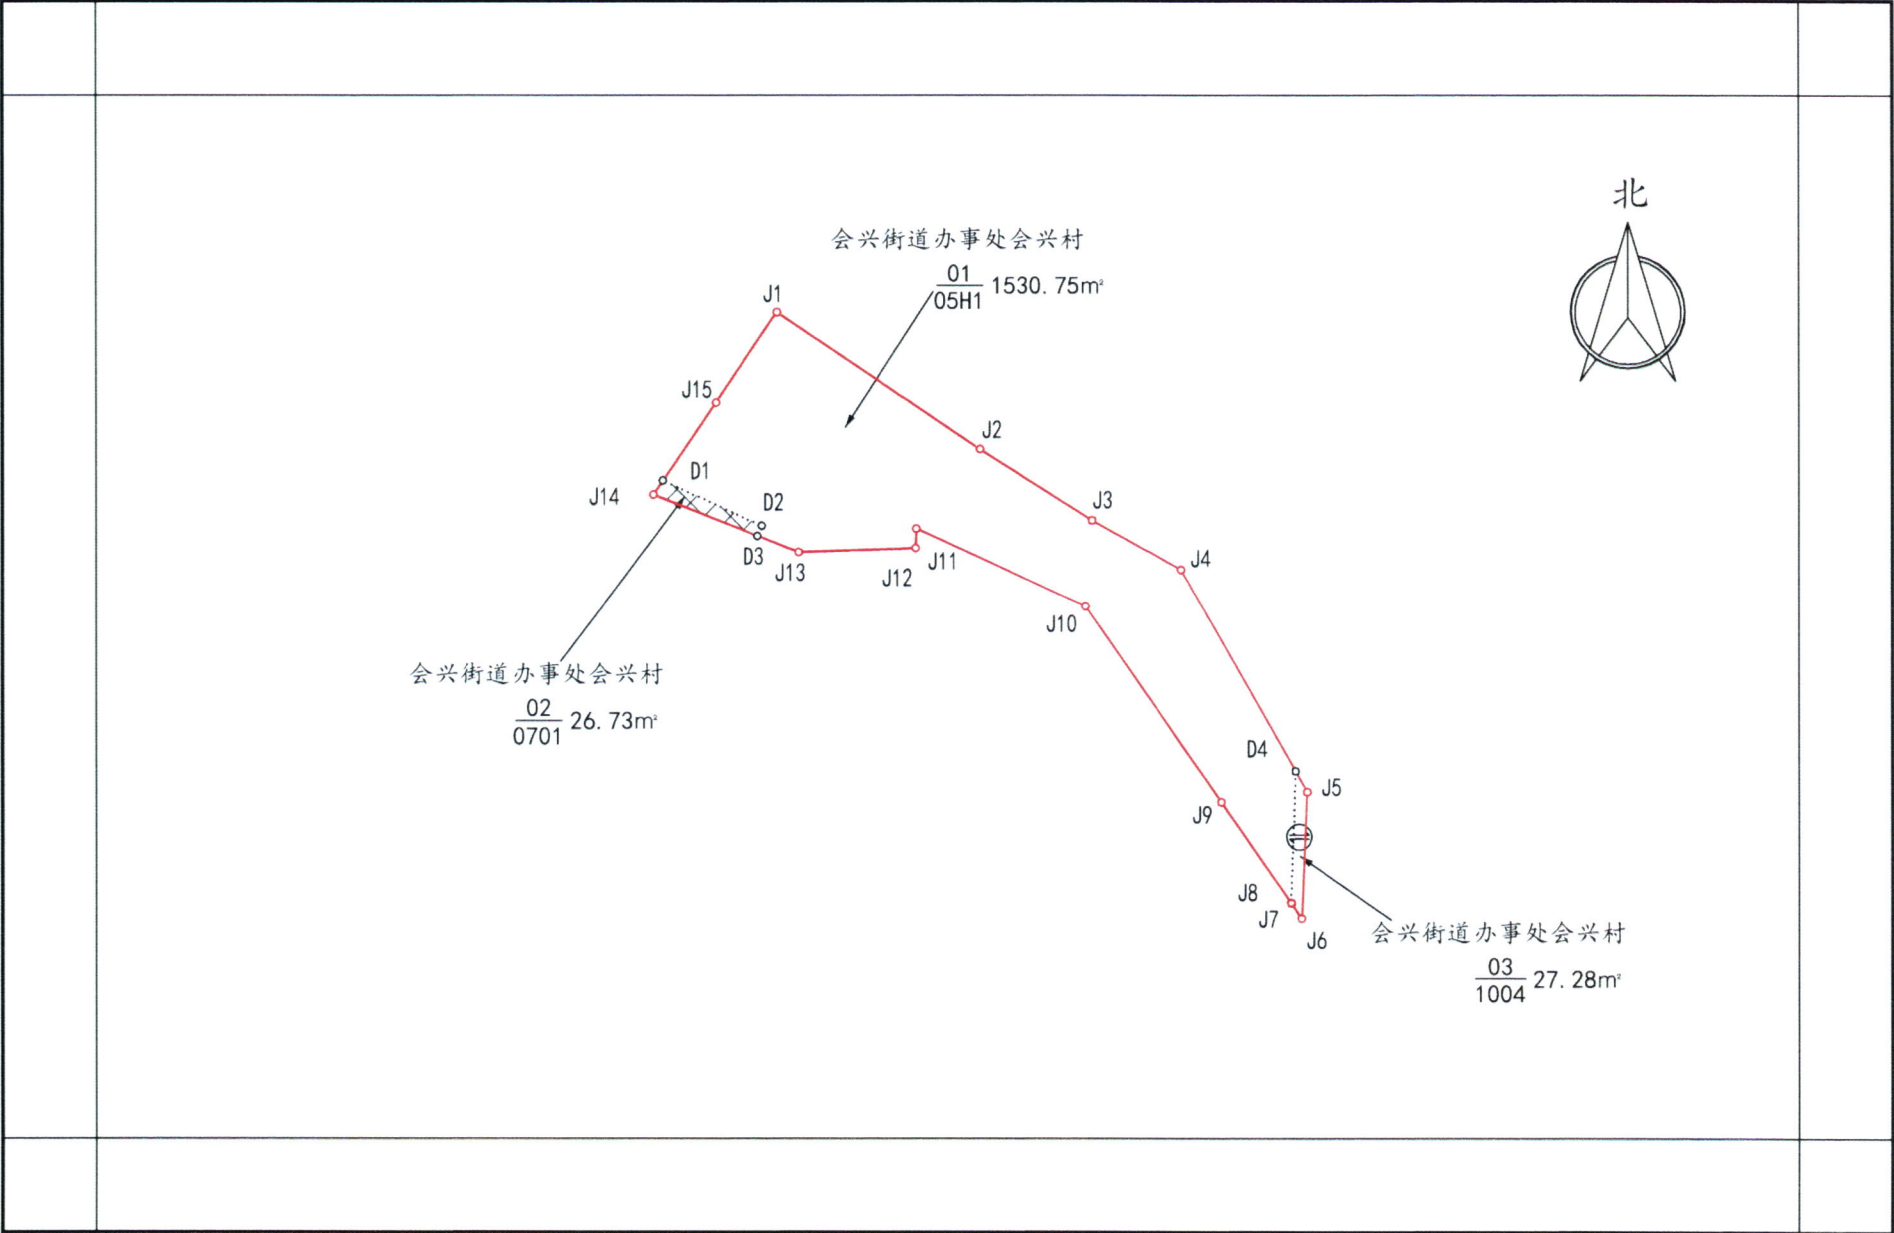

1:1000